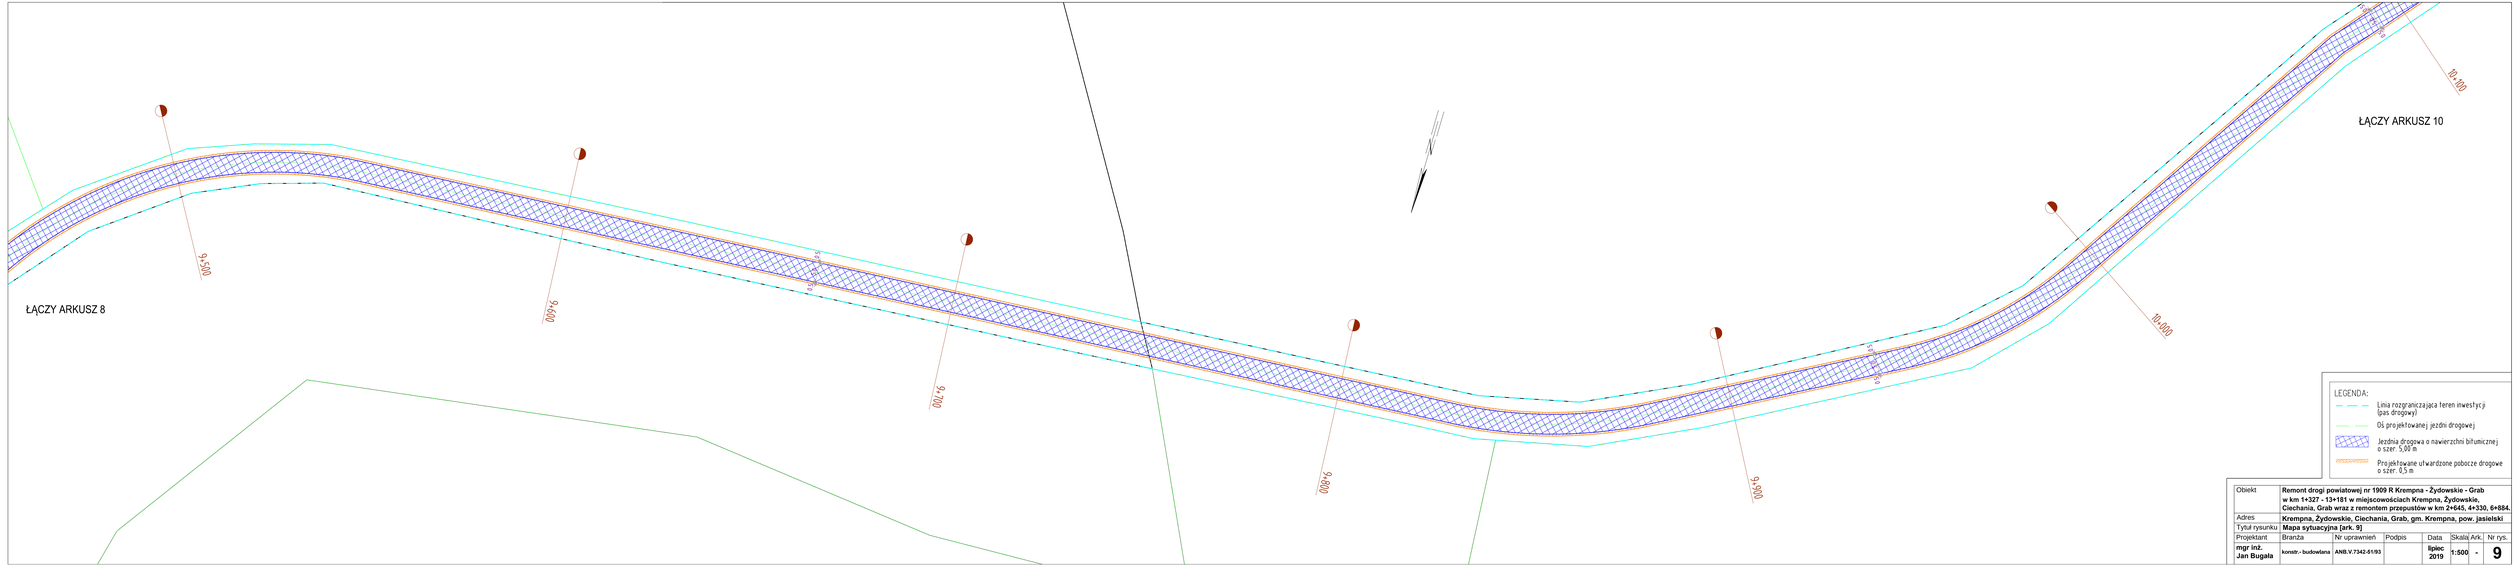

LEGENDA:

- Linia rozgraniczająca teren inwestycji (pas drogowy)
- Oś projektowanej jezdni drogowej
- Jezdnia drogowa o nawierzchni bitumicznej o szer. 5,90 m
- Projektowane utwardzone pobocze drogowe o szer. 0,5 m

Obiekt	**Remont drogi powiatowej nr 1909 R Krempna - Żydowskie - Grab w km 1+327 - 13+181 w miejscowościach Krempna, Żydowskie, Ciechania, Grab wraz z remontem przepustów w km 2+645, 4+330, 6+884.**						
Adres	**Krempna, Żydowskie, Ciechania, Grab, gm. Krempna, pow. jasielski**						
Tytuł rysunku	**Mapa sytuacyjna [ark. 9]**						
Projektant	Branża	Nr uprawnień	Podpis	Data	Skala	Ark.	Nr rys.
mgr inż. Jan Bugala	**konstr - budowlana**	**ANB.V.7342-01/93**		**lipiec 2019**	**1:500**	**-**	**9**