


# Przekrój normalny na prostej. Odcinki drogi z obustronnymi rowami odwadniającymi

Skala 1:50

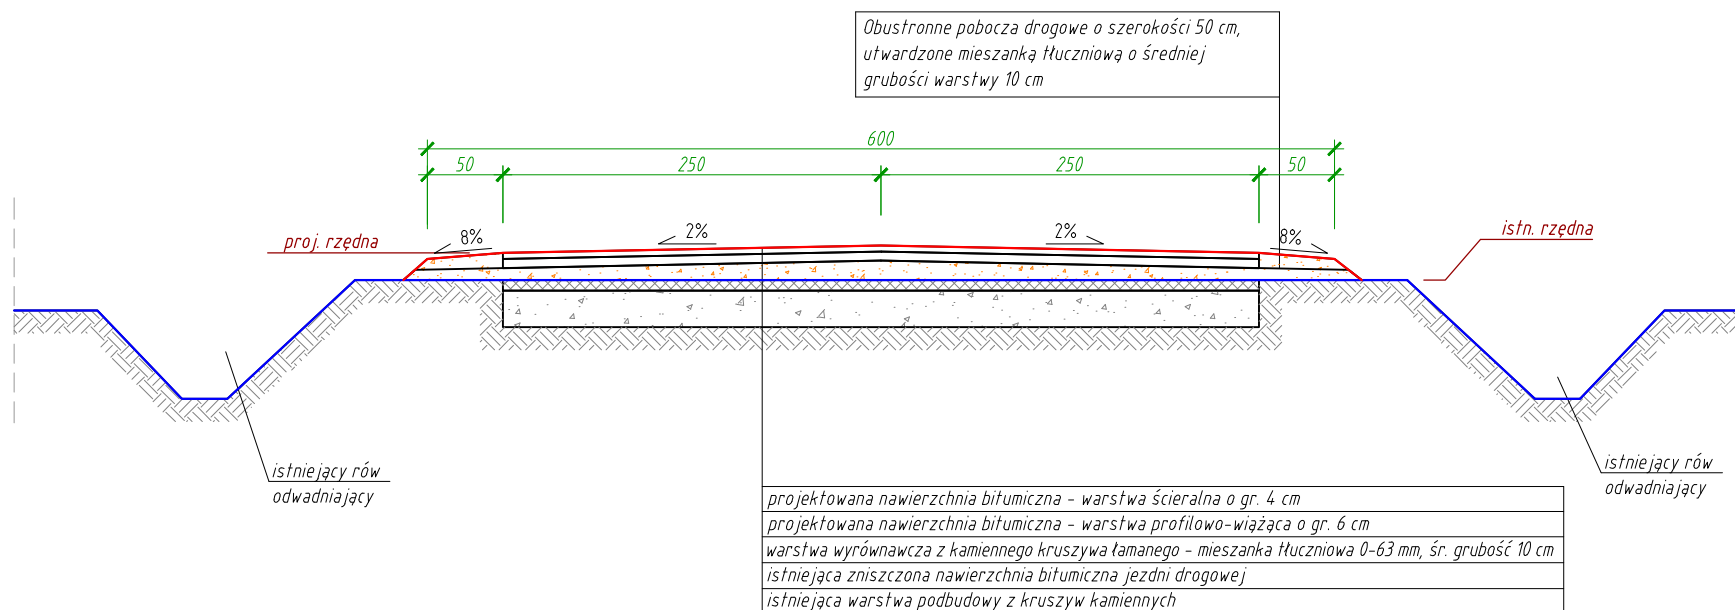

— Profil terenu projektowanego  
— Profil terenu istniejącego

Obiekt	Remont drogi powiatowej nr 1909 R Krempna - Żydowskie - Grab w km 1+327 - 13+181 w miejscowościach Krempna, Żydowskie, Ciechania, Grab wraz z remontem przepustów w km 2+645, 4+330, 6+884.						
Adres	Krempna, Żydowskie, Ciechania, Grab, gm. Krempna, pow. jasielski						
Tytuł rysunku	Przekrój normalny na prostej. Odcinki drogi z obustronnymi rowami odwadniającymi						
Projektant	Branża	Nr uprawnień	Podpis	Data	Skala	Ark.	Nr rys.
mgr inż. Jan Bugała	konstr.- budowlana	ANB.V.7342-51/93		lipiec 2019	1:50	-	14