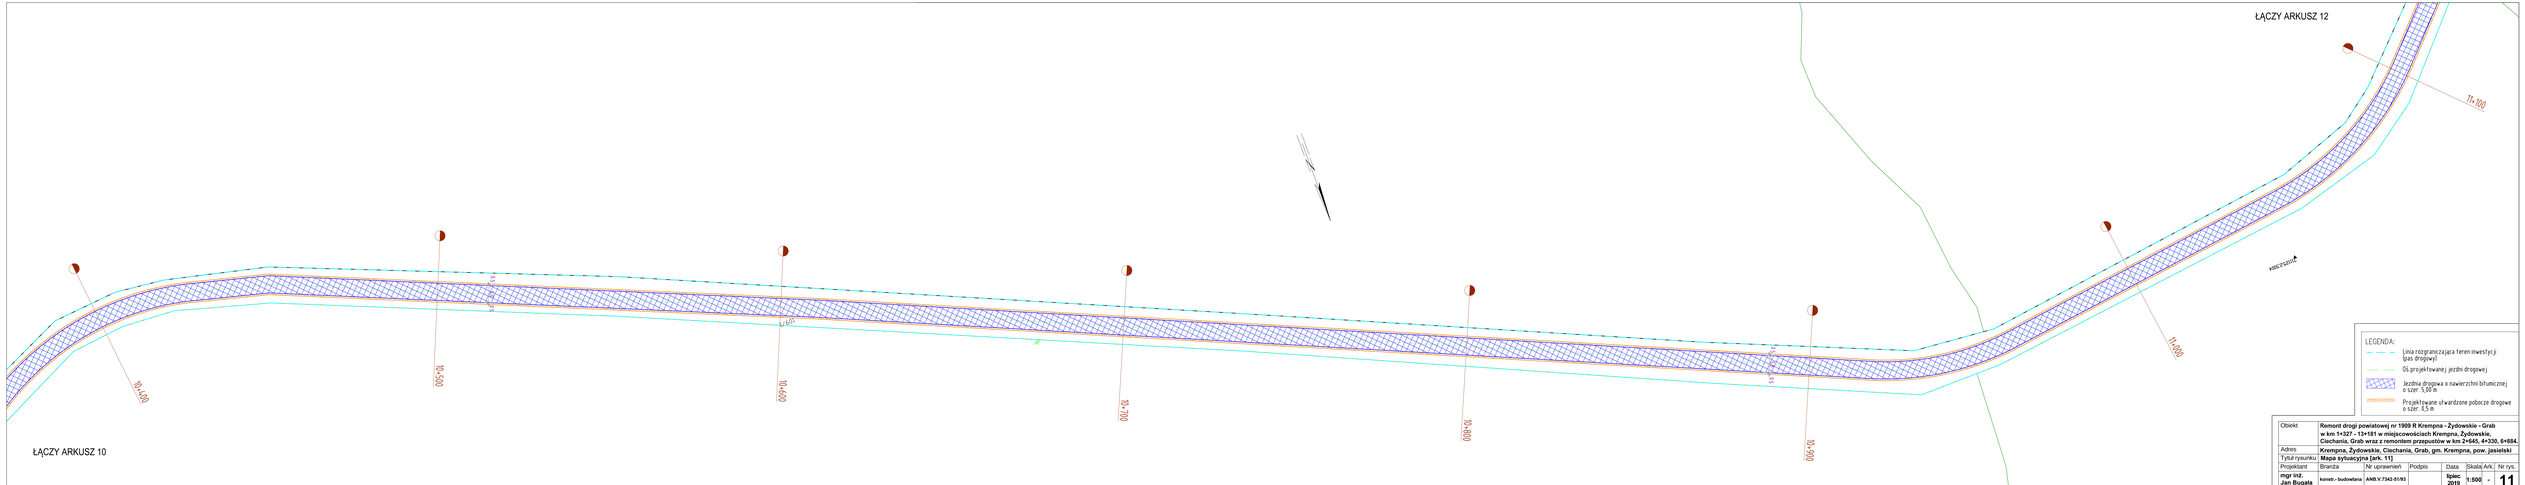

Obiekt	**Remont drogi powiatowej nr 1909 R Krempna - Żydowskie - Grab w km 1+327 - 13+181 w miejscowościach Krempna, Żydowskie, Ciechania, Grab wraz z remontem przepustów w km 2+045, 4+330, 6+884.**						
Adres	**Krempna, Żydowskie, Ciechania, Grab, gm. Krempna, pow. jasielski**						
Tytuł rysunku	**Mapa sytuacyjna [ark. 11]**						
Projektant	Branża	Nr uprawnień	Podpis	Data	Skala/ Ark.	Nr rys.	
mgr inż. Jan Bugala	**konstr.- budowlana**	**AMB/0134/2-01/83**		**lipiec 2019**	**1:500**	-	**11**