


ŁĄCZY ARKUSZ 6

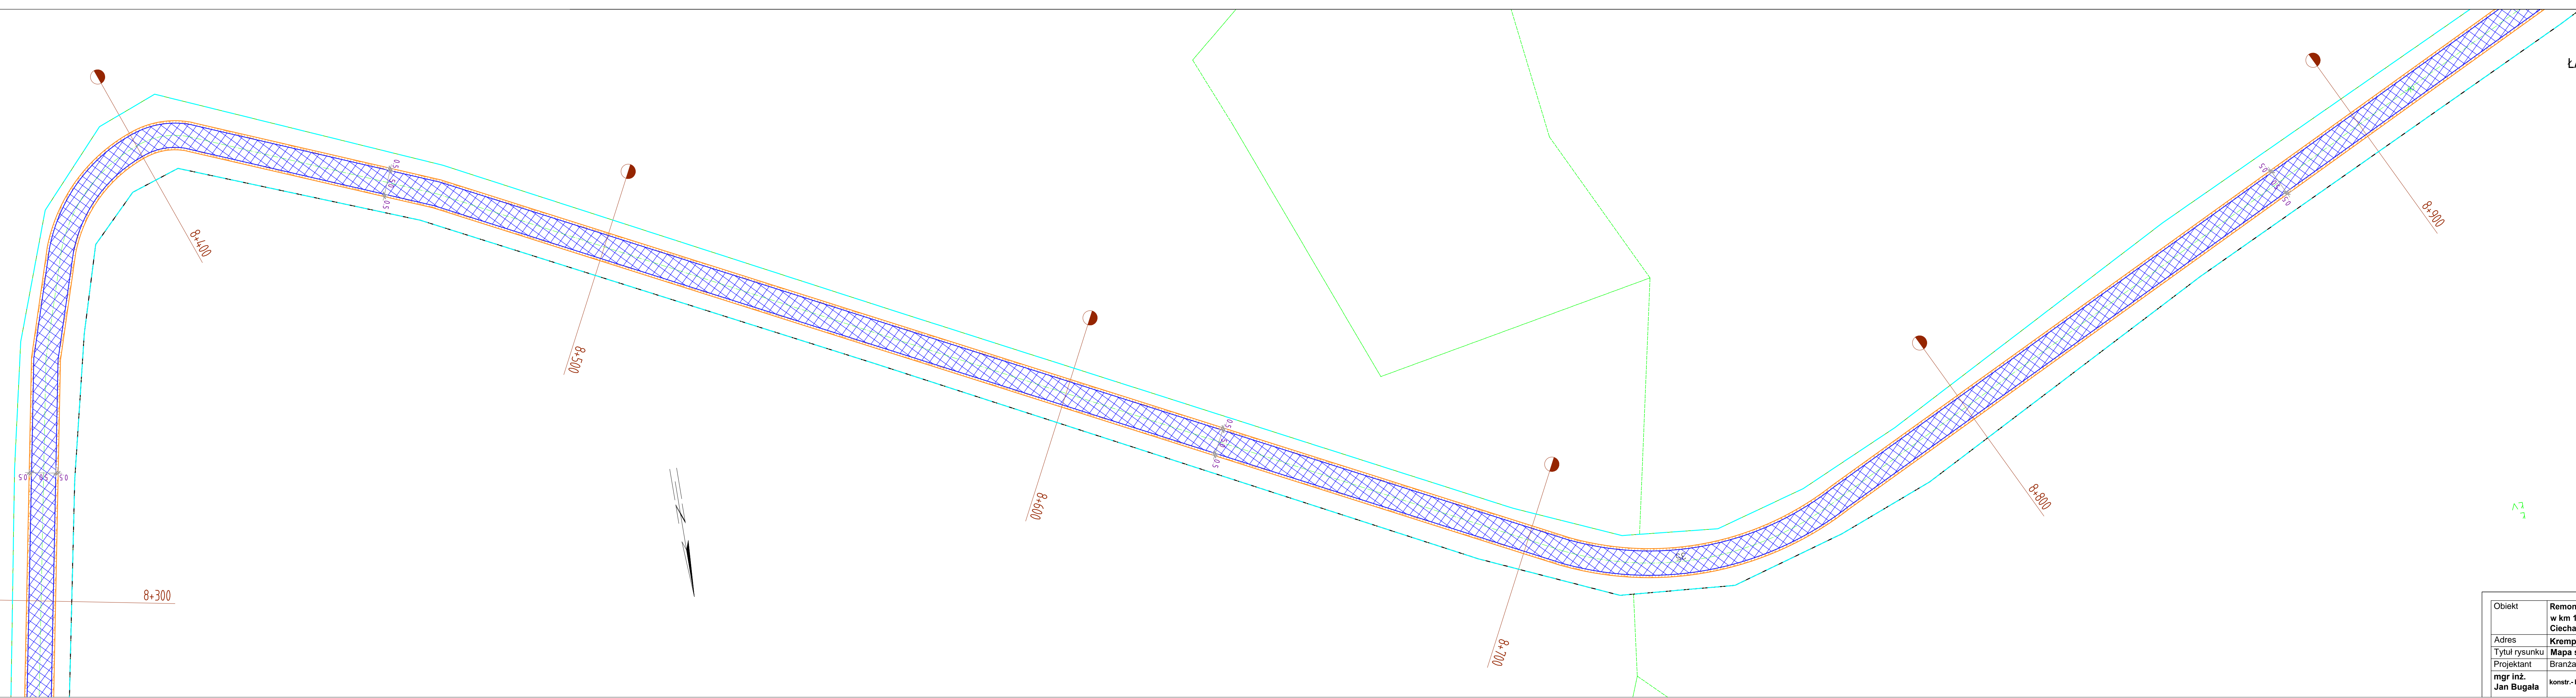

ŁĄCZY ARKUSZ 8

- LEGENDA:
- Linia rozgraniczająca teren inwestycji (pas drogowy)
 - Oś projektowanej jezdni drogowej
 - Jezdnia drogowa o nawierzchni bitumicznej o szer. 5,00 m
 - Projektowane utwardzone pobocze drogowe o szer. 0,5 m

| | | | | | | | |
|---------------------|---|------------------|--------|-------------|-------|------|---------|
| Obiekt | Remont drogi powiatowej nr 1909 R Krempna - Żydowskie - Grab w km 1+327 - 13+181 w miejscowościach Krempna, Żydowskie, Ciechania, Grab wraz z remontem przepustów w km 2+645, 4+330, 6+884. | | | | | | |
| Adres | Krempna, Żydowskie, Ciechania, Grab, gm. Krempna, pow. jasielski | | | | | | |
| Tytuł rysunku | Mapa sytuacyjna [ark. 7] | | | | | | |
| Projektant | Branża | Nr uprawnień | Podpis | Data | Skala | Ark. | Nr rys. |
| mgr inż. Jan Bugała | konstr.-budowlana | ANB.V.7342-51/93 | | lipiec 2019 | 1:500 | - | 7 |